



BUPATI KEPALA DAERAH TINGKAT II
LAMONGAN

SALINAN KEPUTUSAN
BUPATI KEPALA DAERAH TINGKAT II LAMONGAN
Nomor : 353 Tahun 1985

T E N T A G

IJIN Pendirian Bangunan Gedung Laboratorium Bahasa.

BUPATI KEPALA DAERAH TINGKAT II LAMONGAN

MEMBACA : Surat permohonan ijin Rooilyn Sdr SUHARSONO,
tertanggal : 20 - 11 - 1984 . Desa : Jl. Veteran Lamongan
Kec : Lamongan , tentang mendirikan bangunan gedung Laboratorium
bahasa.

MENIMBANG : Bawa dengan telah dipenuhinya persyaratan yang telah ditetapkan dalam perundang - undangan, maka dipandang perlu untuk mengeluarkan ijin bangunan yang pengaturannya ditetapkan dalam Keputusan Bupati Kepala Daerah Tingkat II Lamongan

MENGINGAT : 1. Undang - undang No. 5 tahun 1974
2. Peraturan Daerah No. 17 tahun 1981
3. Keputusan Bupati Kepala Daerah No 284 tahun 1984

MEMPERHATIKAN : 1. Rekomendasi Bappeda tgl 24 - 4 - 1985.
2. Rekomendasi Bagian Pemerintahan tgl. 30 - 4 - 1985.
3.
4

M E M U T U S K A N

MENETAPKAN,

PERTAMA : Memberikan ijin kepada Sdr SUHARSONO , Desa Jl. Veteran
Lamongan , Kec. Lamongan , tentang mendirikan
bangunan gedung laboratorium bahasa.

Periksa Lanjutan Terlampir

KEDUA ; Keputusan ini berlaku sejak tanggal ditetapkan dan apabila dikemudian hari terdapat kekeliruan, akan dibetulkan sebagaimana mestinya.
PETIKAN diberikan yang berkepentingan untuk dipergunakan sebagaimana mestinya.

Ditetapkan di : Lamongan

Tanggal ; 11 . 6 . 19 85

BUPATI KEPALA DAERAH TINGKAT II

LAMONGAN

TTD.

Drs. MOH. SAFI'I ASARI

NIP. 010052819

SALINAN Keputusan ini disampaikan Kepada ;

1. Yth Kepala Dinas Pendapatan Daerah
Kab. Dati II Lamongan
2. " Kepala Kantor Cabang Dinas Pendapatan
Daerah Propinsi Dati I Jawa Timur di Lamongan
3. " Kepala Kantor Dinas Luar Inspeksi Pajak
Bojonegoro di Lamongan
4. " Kepala Bagian Hukum dan Organisasi dan
Tatslaksana Sekretariat Wilayah Daerah Kab.
Dati II Lamongan
5. " Kepala Inspektorat Wilayah Daerah Kab.
Dati II Lamongan
6. " Camat Kepala Wilayah Kecamatan

LAMONGAN *

SALINAN sesuai dengan bunyi aslinya

AN. BUPATI KEPALA DAERAH TINGKAT II
LAMONGAN

Sekretariat Wilayah / Daerah

U. b

Kepala Dinas Pekerjaan Umum

Kab. Dati II Lamongan



NIP. 510008599

PEMERINTAH DAERAH KABUPATEN
DATI II LAMONGAN
DINAS PEKERJAAN UMUM

Model X.

No. / P.U.D.II / S.

Permohonan izin untuk mendirikan bangunan gedung laboratorium berasa dari Sdr. SUHARSONO, Jl. Veteran Lamongan, Daerah Kab. Datu II Lamongan.

Pendirian Gedung

: Perakas dari kayu kruwing, dinding tembok, atap genting dengan momakai pondard.

Luasnya :

- Gedung : $8,55 \times 12,55 = 107,30 \text{ m}^2$.
- Rabat : $1 \times 2 \times 11,7 + 1 \times 8,55 = 31,95 \text{ m}^2$.
- Selasar : $2 \times 12,55 = 25,1 \text{ m}^2$.
- Saluran Air: $2 \times 15 + 11,8 + 9,5 = 51,3 \text{ m}^2$.

Harga Taksiran

: Menurut taksiran harga :

- Gedung : $107,30 \text{ m}^2 \text{ a } \text{Rp. } 40.000,- = \text{Rp. } 4.292.000,-$
- Rabat : $31,95 \text{ m}^2 \text{ a } \text{Rp. } 2.500,- = \text{Rp. } 79.875,-$
- Selasar : $25,1 \text{ m}^2 \text{ a } \text{Rp. } 20.000,- = \text{Rp. } 502.000,-$
- Saluran Air: $51,3 \text{ m}^2 \text{ a } \text{Rp. } 2.500,- = \text{Rp. } 128.250,-$

Pertimbangan

: Tidak keberatan asal saja peraturan teknik harus dijalankan seperti gambar yang terlampir ini.

Pajak Pendirian

Godung

: Menurut pasal 25,25 Sub. I,II angka 3,6,30,16 dan 1,22,5,9. dari Peraturan Daerah No. 17 tahun 1981, Daerah Kabupaten Lamongan tanggal 3 - 4 - 1982, diharuskan membayar pajak pendirian gedung :

Jung Rool Godung	:	107,30m ² a Rp.40,- = Rp. 4.292,-
" " Rabat	:	31,95 m ² a Rp.15,- = Rp. 479,25
" " Selasar	:	25,1 m ² a Rp.10,- = Rp. 251,-
" " Saluran Air	:	51,3 m ² a Rp.10,- = Rp. 513,-
" Bengunan	= Rp.25.010,63
" Legen/Met	= Rp. 310,-
	Jumlah	= Rp.30.855,88

Terbilang

: Rp.30.900,- (TIGA PULUH RIBU SEMBILAN RATUS RUPIAH).


Lamongan, Tgl. -- - 198..



NIP. 510008999.-

1 SITE PLAN

1 : 500

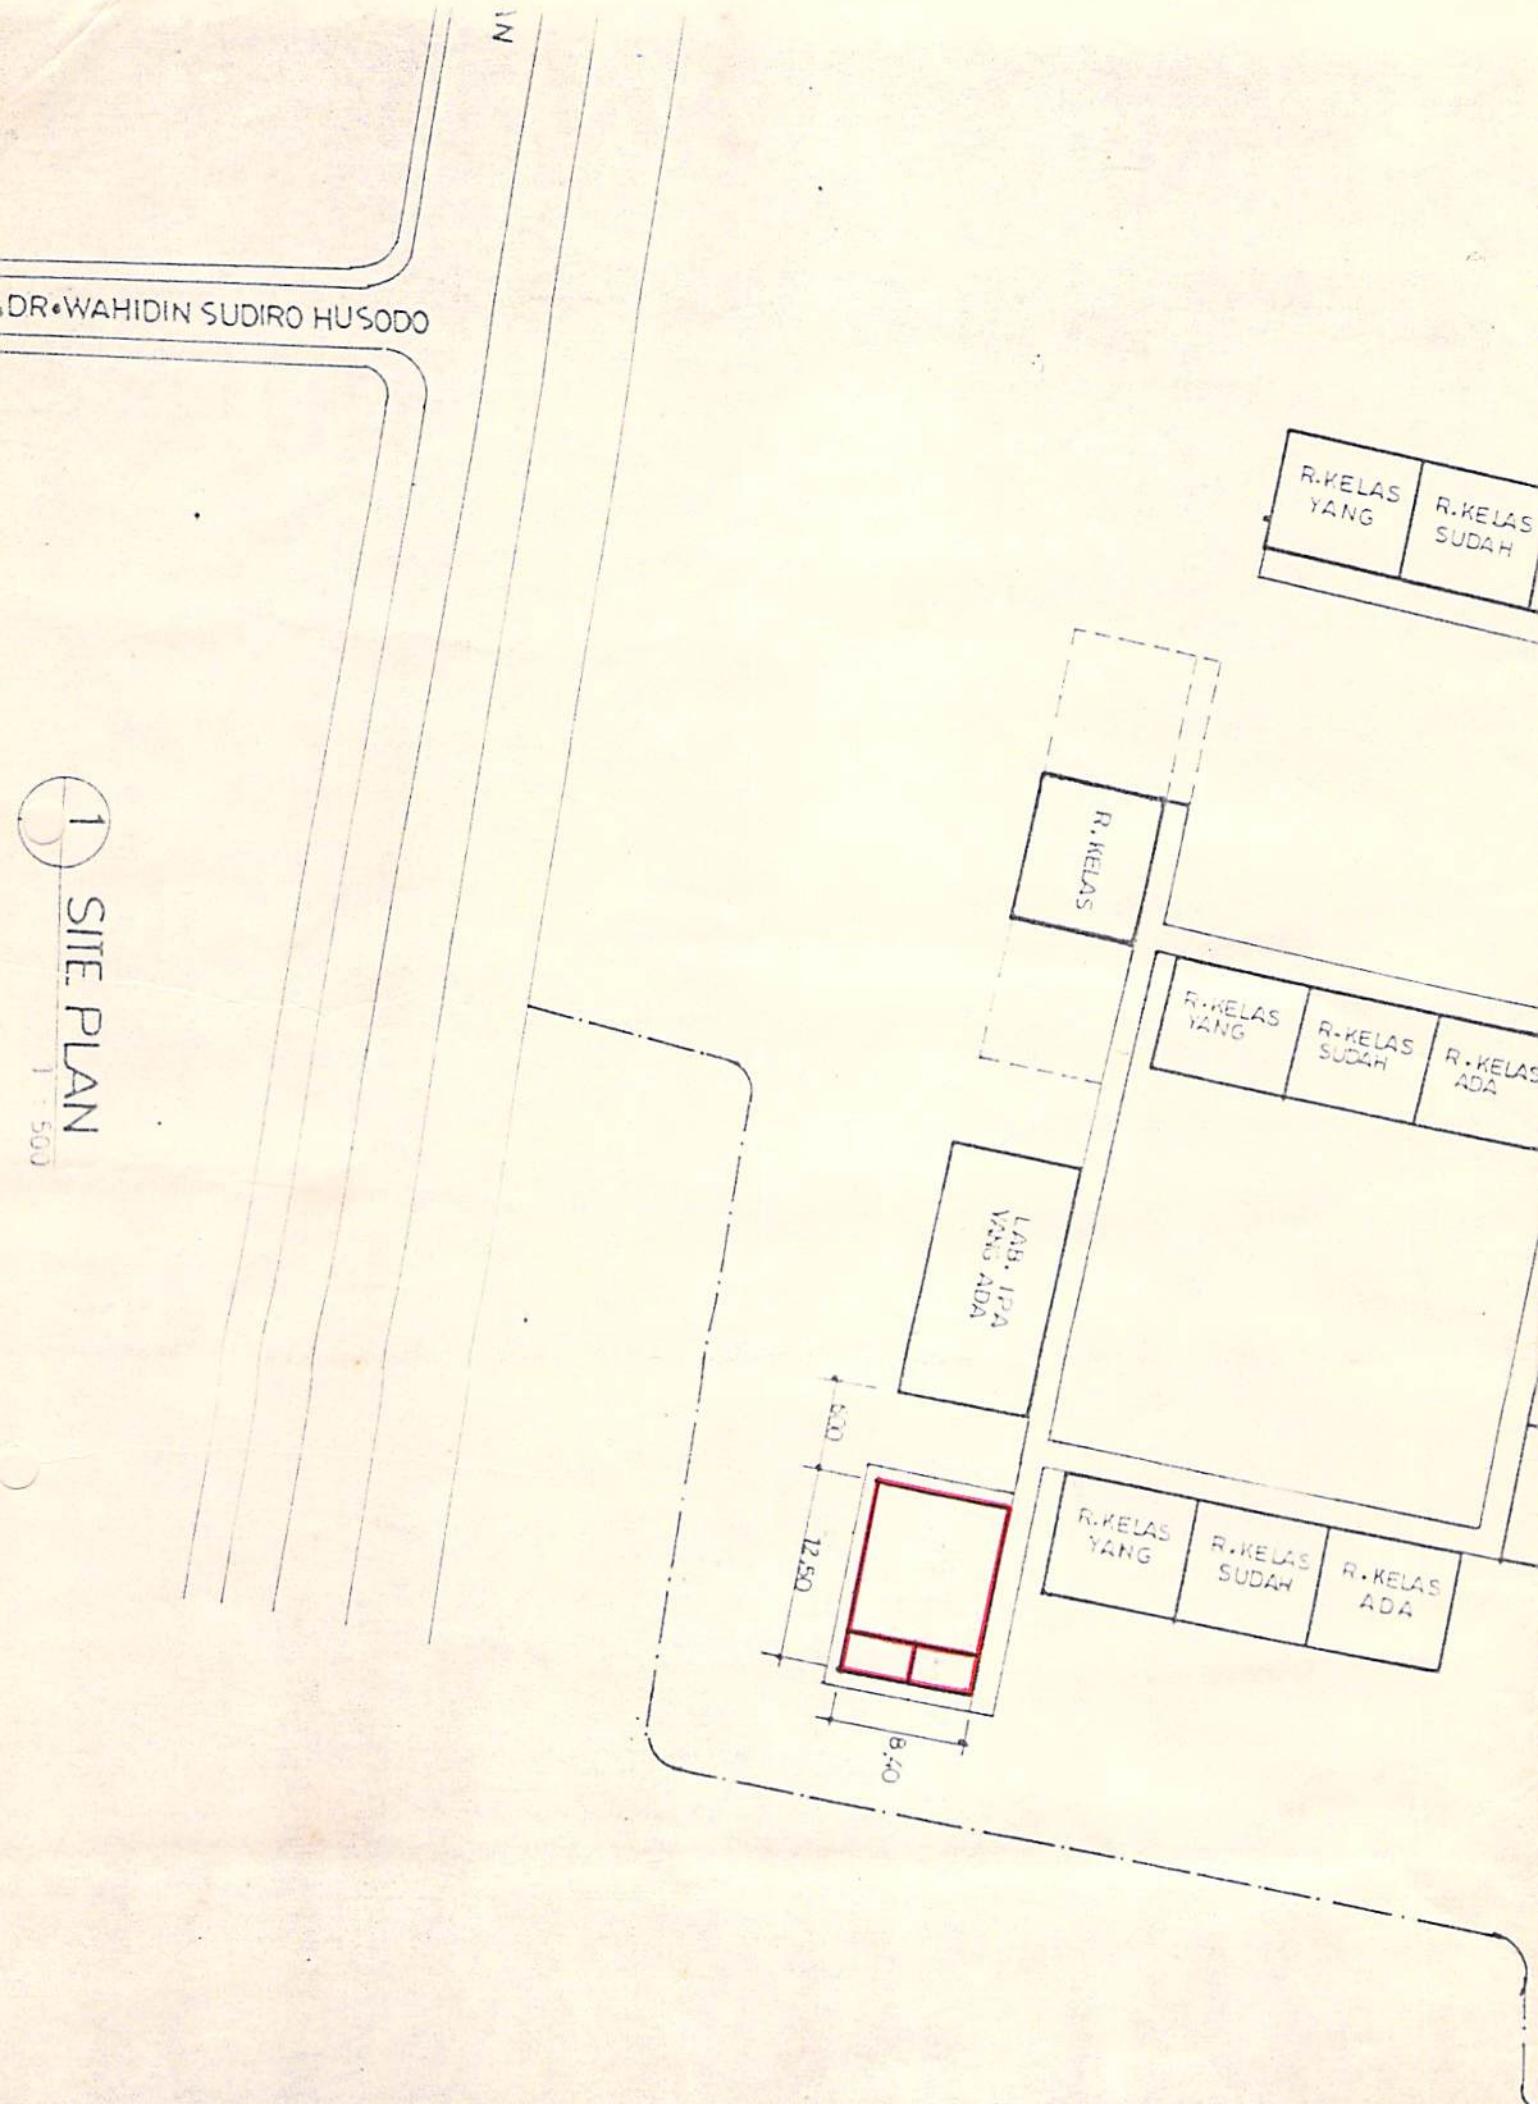

(5) TAMP. SELAIAN
1 NOV 1967

KELAS A

